


ZONIFICACIÓN DEL SUELO NO URBANIZABLE	
	ZONA 1: ZONA DE PROTECCIÓN HIDROLÓGICO-FORESTAL
	ZONA 2: ZONA DE PROTECCIÓN FORESTAL ABSOLUTA
	ZONA 3: ZONA DE PROTECCIÓN SILVOPASTORAL
	ZONA 4: ZONA DE PROTECCIÓN DE LOS CURSOS Y MASAS DE AGUA
	ZONA 5: ZONA DE PROTECCIÓN AGRÍCOLA
	ZONA 6: ZONA DE PROTECCIÓN DE LAS COMUNICACIONES VIARIAS
	ZONA 7: ZONA DE PROTECCIÓN RESERVA DE LA RED FERROVIARIA Y DE LA AUTOVÍA BURGOS-MALZAGA
	ZONA 8: ZONA DE NÚCLEO RURAL DE NAFAARTE

EDIFICIOS INCLUIDOS EN EL CATÁLOGO DE PROTECCIÓN DEL PATRIMONIO EDIFICADO SITUADOS EN SUELO NO URBANIZABLE			
EDIFICIOS DE VALOR MONUMENTAL	EDIFICIOS DE VALOR ESPECIAL		
VM-1 Ermita de Nafarrete	VE-1 Tejera de Olleria		
VM-2 Iglesia de Santa María Goiaín	VE-2 Caserío Kortaeche		
VM-3 Caserío Santa Engracia	VE-3 Goikoerrota		
EDIFICIOS DE VALOR HISTÓRICO-ARQUITECTÓNICO			
OLLERIAS	NAFARRATE	LADERA ALBERTIA	BARRIO DE LA ESTACIÓN
VH-1 Caserío de Olleria	VH-4 Caserío nº 3	VH-7 Caserío Albertia	VH-8 Antigua Estación-1
VH-2 Caserío Benta Zaharra	VH-5 Caserío nº 4	VH-9 Antigua Estación-2	
VH-3 Caserío La Chopería	VH-6 Caserío nº 5		
VH-11 Caserío Santa Engracia			
ELEMENTOS EDIFICADOS MENORES DE INTERÉS			
EM 1 Puente de Urbina	COMUNICACIONES VIARIAS		
EM 2 Puente Zubíbarri / Olleria			
EM 3 Puente de Urrunaga	ESPACIOS LIBRES Y ZONAS VERDES		
EM 4 Puente de Nafarrete			
EM 5 Puente Iturigorri / Elosu	PASEO ELOSU - OLLERIAS		

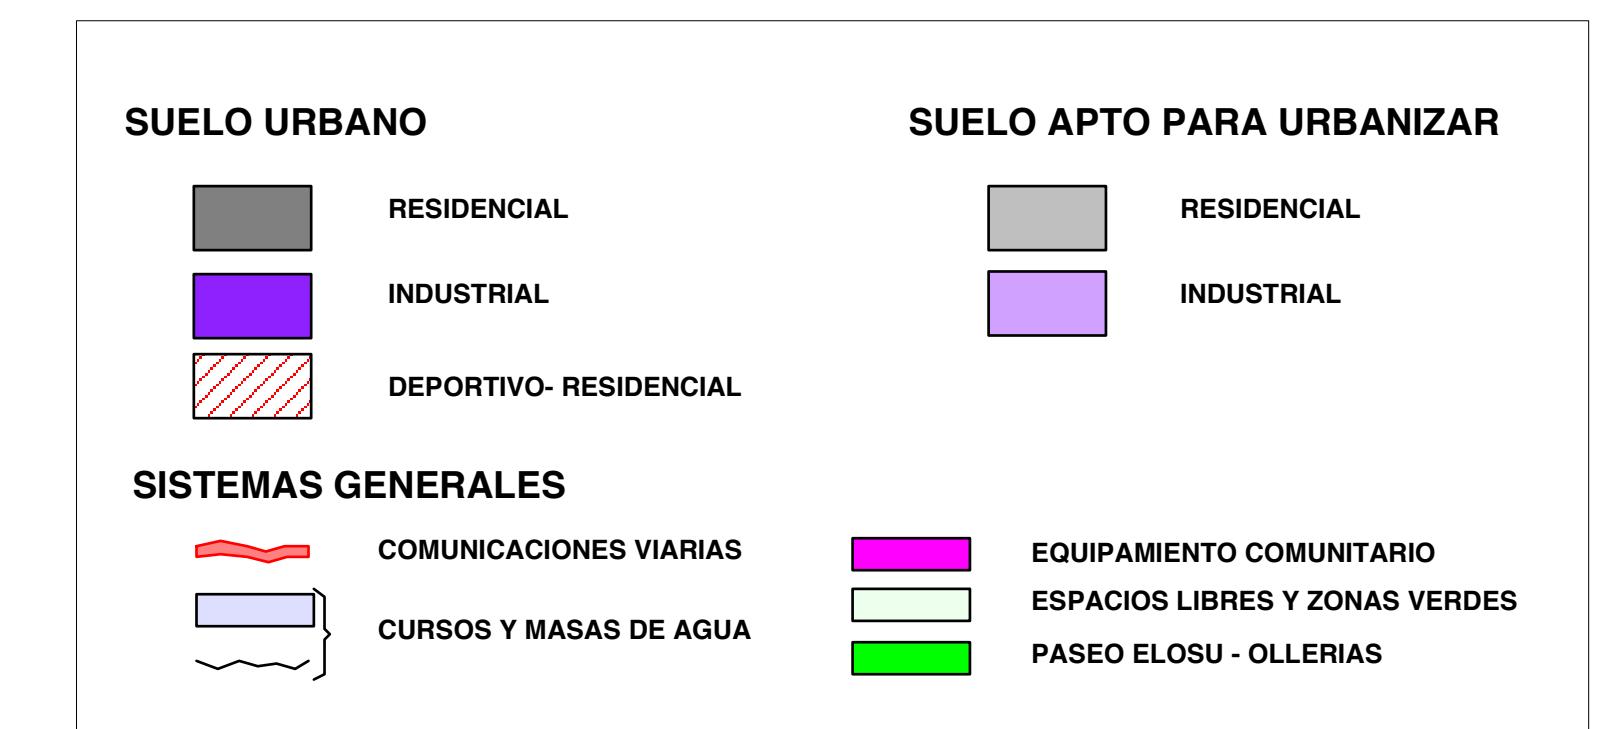

REVISIÓN DE LAS NORMAS SUBSIDIARIAS MUNICIPALES DE PLANEAMIENTO LEGITUINO		UDAL EGITAMUKETAREN ORDEKO ARAUDIAK BIRAZTERPENA LEGITUINO
LEGUTIANO		
PLANO N.º 2.13 (112-29) Zkia LAUNIRUDIA		
CALIFICACIÓN GLOBAL - OSOKO ZERMUGAPENA		
ARQUITECTOS DIRECTORES - ARKITEKTO ZUZENDARIAK D. FERNANDO RUIZ DE OCENDA ZABALETA D. IÑAKI USANDIZAGA ENDAYA INGENIERO DE MONTES - MENDIETAKO INGENIARI D. ANDRÉS ITURRALDE MTZ. DE LIZARDUY INGENIERO DE CAMINOS CANALES Y PUERTOS - BIDE URBIDE ETA KAIEN INGENIARI D. JUAN LUIS CASADO EZCURRA GABINETE DE ESTUDIOS SOCIOLOGÍOS - SOZIOLOGIKO IKERENTZ TALDEA EMAIKER GABINETE JURÍDICO - JURIDICO TALDEA EKAIN -2.003-		

Escala 1/5.000 Heineken