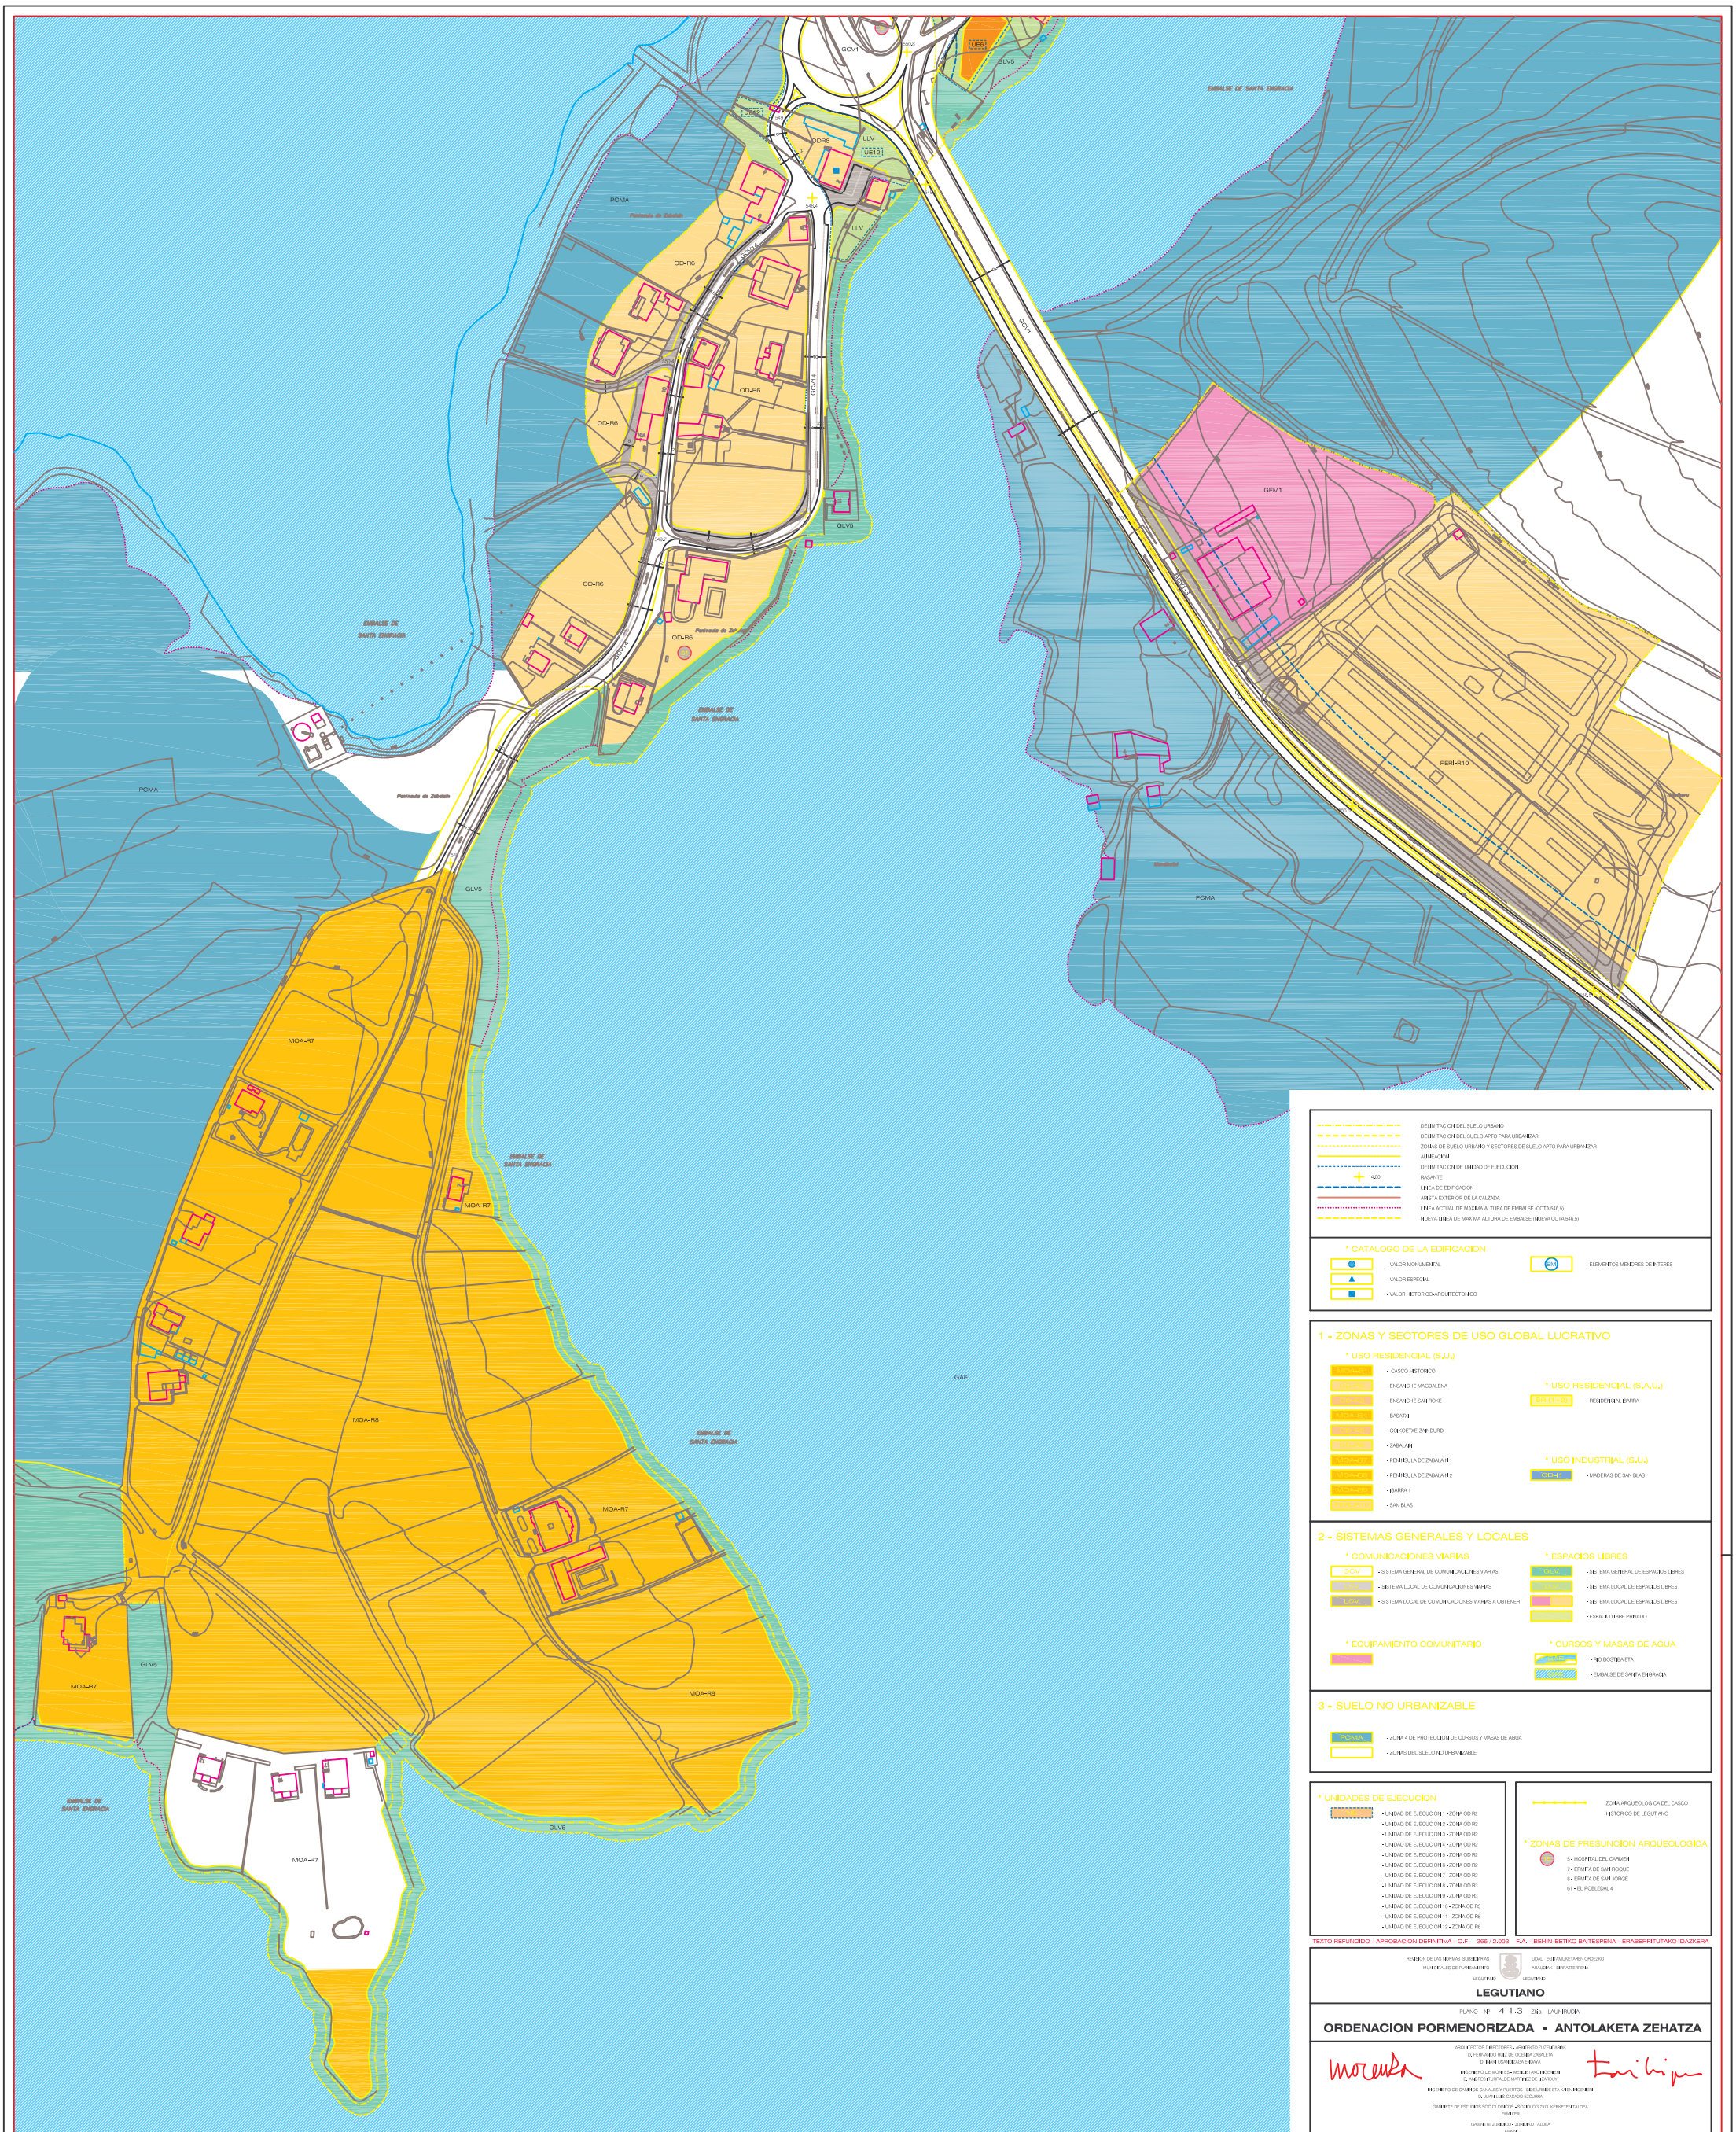
EMBALSE DE SANTA ENGRACIA
Península de Zabalain
GCV1
GCV14
GCV15
GCV16
GCV17
GCV18
GCV19
GLV5
LLV
CDR6
PCMA
OD-R6
OD-R5
MOA-R7
MOA-R8
GAE
GEM1
PERI-R10
Mendiola
Sandiuru
[UE1]
[UE12]
[UE21]
[UE22]
DELIMITACION DEL SUELO URBANO
DELIMITACION DEL SUELO APTO PARA URBANIZAR
ZONAS DE SUELO URBANO Y SECTORES DE SUELO APTO PARA URBANIZAR
ALINEACION
DELIMITACION DE UNIDAD DE EJECUCION
RASANTE
LINEA DE EDIFICACION
ARISTA EXTERIOR DE LA CALZADA
LINEA ACTUAL DE MAXIMA ALTURA DE EMBALSE (COTA 546,6)
NUEVA LINEA DE MAXIMA ALTURA DE EMBALSE (NUEVA COTA 546,6)
* CATALOGO DE LA EDIFICACION
- VALOR MONUMENTAL
- VALOR ESPECIAL
- VALOR HISTORICO-ARQUITECTONICO
EM
- ELEMENTOS MENORES DE INTERES
1 - ZONAS Y SECTORES DE USO GLOBAL LUCRATIVO
* USO RESIDENCIAL (S.U.)
CH-R1 (S.U.) - CASCO HISTORICO
ENSANCHE MAGDALENA
ENSANCHE SAN ROKE
BASATXU
GOIKOETXE-ZAINDURDI
ZABALAIN
PENINSULA DE ZABALAIN 1
PENINSULA DE ZABALAIN 2
IBARRA 1
SAN BLAS
* USO RESIDENCIAL (S.A.U.)
SR (S.A.U.) - RESIDENCIAL IBARRA
* USO INDUSTRIAL (S.U.)
I-DM-3 - MADERAS DE SAN BLAS
2 - SISTEMAS GENERALES Y LOCALES
* COMUNICACIONES VIARIAS
GCV - SISTEMA GENERAL DE COMUNICACIONES VIARIAS
LCV - SISTEMA LOCAL DE COMUNICACIONES VIARIAS
SCV - SISTEMA LOCAL DE COMUNICACIONES VIARIAS A OBTENER
* ESPACIOS LIBRES
GLV - SISTEMA GENERAL DE ESPACIOS LIBRES
LLV - SISTEMA LOCAL DE ESPACIOS LIBRES
SLV - SISTEMA LOCAL DE ESPACIOS LIBRES
EPV - ESPACIO LIBRE PRIVADO
* EQUIPAMIENTO COMUNITARIO
* CURSOS Y MASAS DE AGUA
- RIO BOSTIBARETA
- EMBALSE DE SANTA ENGRACIA
3 - SUELO NO URBANIZABLE
PCMA - ZONA 4 DE PROTECCION DE CURSOS Y MASAS DE AGUA
- ZONAS DEL SUELO NO URBANIZABLE
* UNIDADES DE EJECUCION
- UNIDAD DE EJECUCION 1 - ZONA OD R2
- UNIDAD DE EJECUCION 2 - ZONA OD R2
- UNIDAD DE EJECUCION 3 - ZONA OD R2
- UNIDAD DE EJECUCION 4 - ZONA OD R2
- UNIDAD DE EJECUCION 5 - ZONA OD R2
- UNIDAD DE EJECUCION 6 - ZONA OD R2
- UNIDAD DE EJECUCION 7 - ZONA OD R2
- UNIDAD DE EJECUCION 8 - ZONA OD R3
- UNIDAD DE EJECUCION 9 - ZONA OD R3
- UNIDAD DE EJECUCION 10 - ZONA OD R5
- UNIDAD DE EJECUCION 11 - ZONA OD R5
- UNIDAD DE EJECUCION 12 - ZONA OD R6
ZONA ARQUEOLOGICA DEL CASCO HISTORICO DE LEGUTIANO
* ZONAS DE PRESUNCION ARQUEOLOGICA
5 - HOSPITAL DEL CARMEN
7 - ERMITA DE SAN ROQUE
8 - ERMITA DE SAN JORGE
61 - EL ROBLEDAL 4
TEXTO REFUNDIDO - APROBACION DEFINITIVA - O.F. 365 / 2.003 F.A. - BEHIN-BETIKO BAITESPENA - ERABERRITUTAKO IDAZKERA
REVISION DE LAS NORMAS SUBSIDIARIAS MUNICIPALES DE PLANEAMIENTO LEGUTIANO
UDAL ESPARRUKITARAKO ARAUDIA BERRIZTERTZEA LEGUTIANO
LEGUTIANO
PLANO Nº 4.1.3 2Ala LAUNIRUDIA
ORDENACION PORMENORIZADA - ANTOLAKETA ZEHATZA
ARQUITECTOS DIRECTORES - ARKITEKTO ZUZENDARIAK:
D. FERNANDO RUIZ DE OCENDA ZABALETA
D. IÑAKI LEGORBURU AGIRRE
INGENIERO DE MONTES - MENDITAKO INGENIARIA:
D. ANDRES TURRALDE MARTINEZ DE UZAROLA
INGENIERO DE CAMINOS CANALES Y PUERTOS - BIDE LURRALDE ETA HIDRAULIKAKO INGENIARIA:
D. JUAN LUIS CASADO EZQUERRA
GABINETE DE ESTUDIOS SOCIOLOGICOS - SOZIOLOGIKO AZTERKETEN TALDEA:
EMAIN
GABINETE JURIDICO - JURIDIKO TALDEA:
EMAIN
-2003-
Escala 1/1.000 Heineko